


## Verdrahtungsplan für eine Lichtschranke Typ PP2031 Ex und 7 kaskadierbare Lichtschranken Typ PP2031\*01n Ex

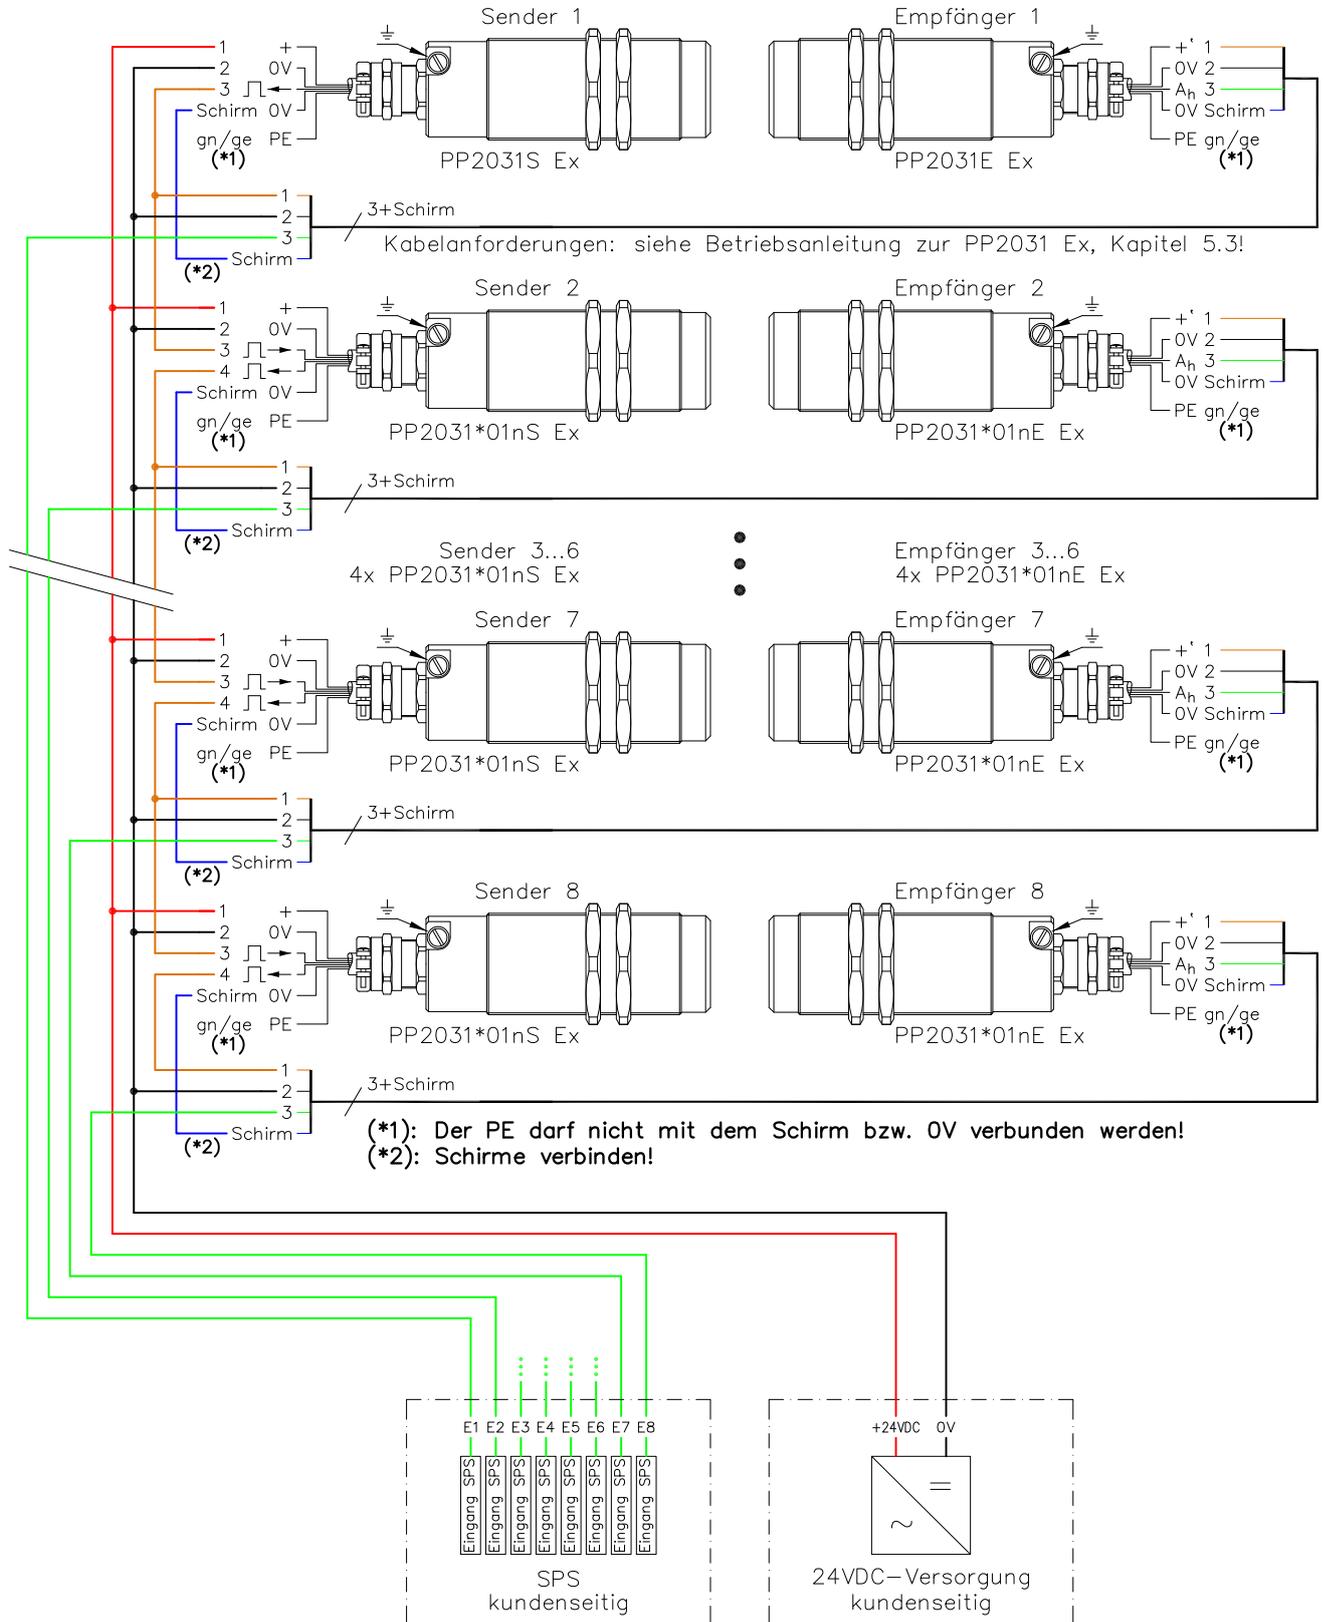

4139M01 AP (20.02.13 tb)  
D\_4139\_23\_1 24.08.17 tb  
(28.10.08 tb)  
(22.05.12 tb)